



חדית מערבית

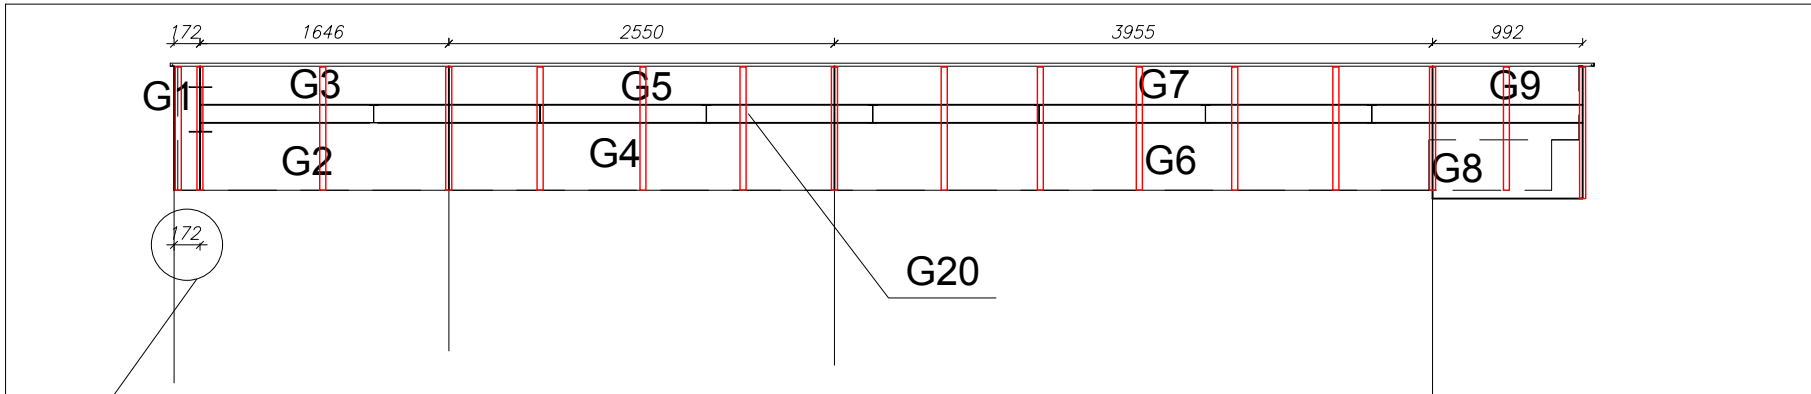

מיוצר כ 20 מ"מ גדול יותר. חיתוך באתר

חדית דרומית - מעל הכניסה




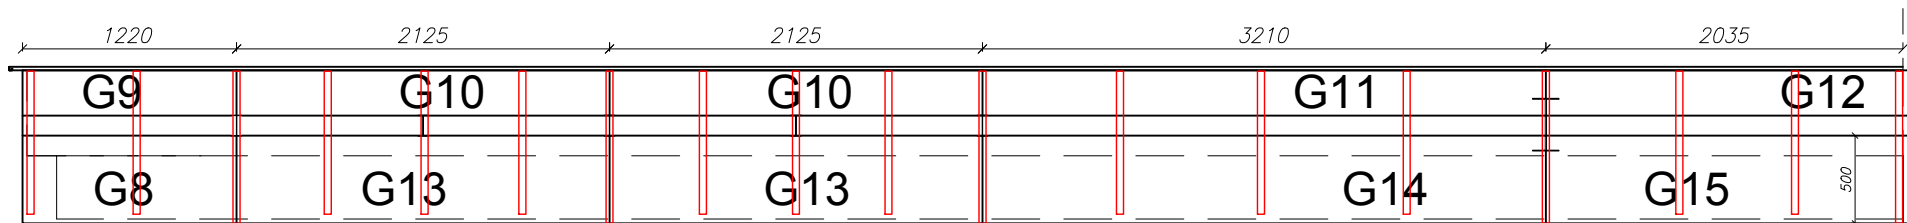

1220




חזית מזרחית - מעל הבריכה

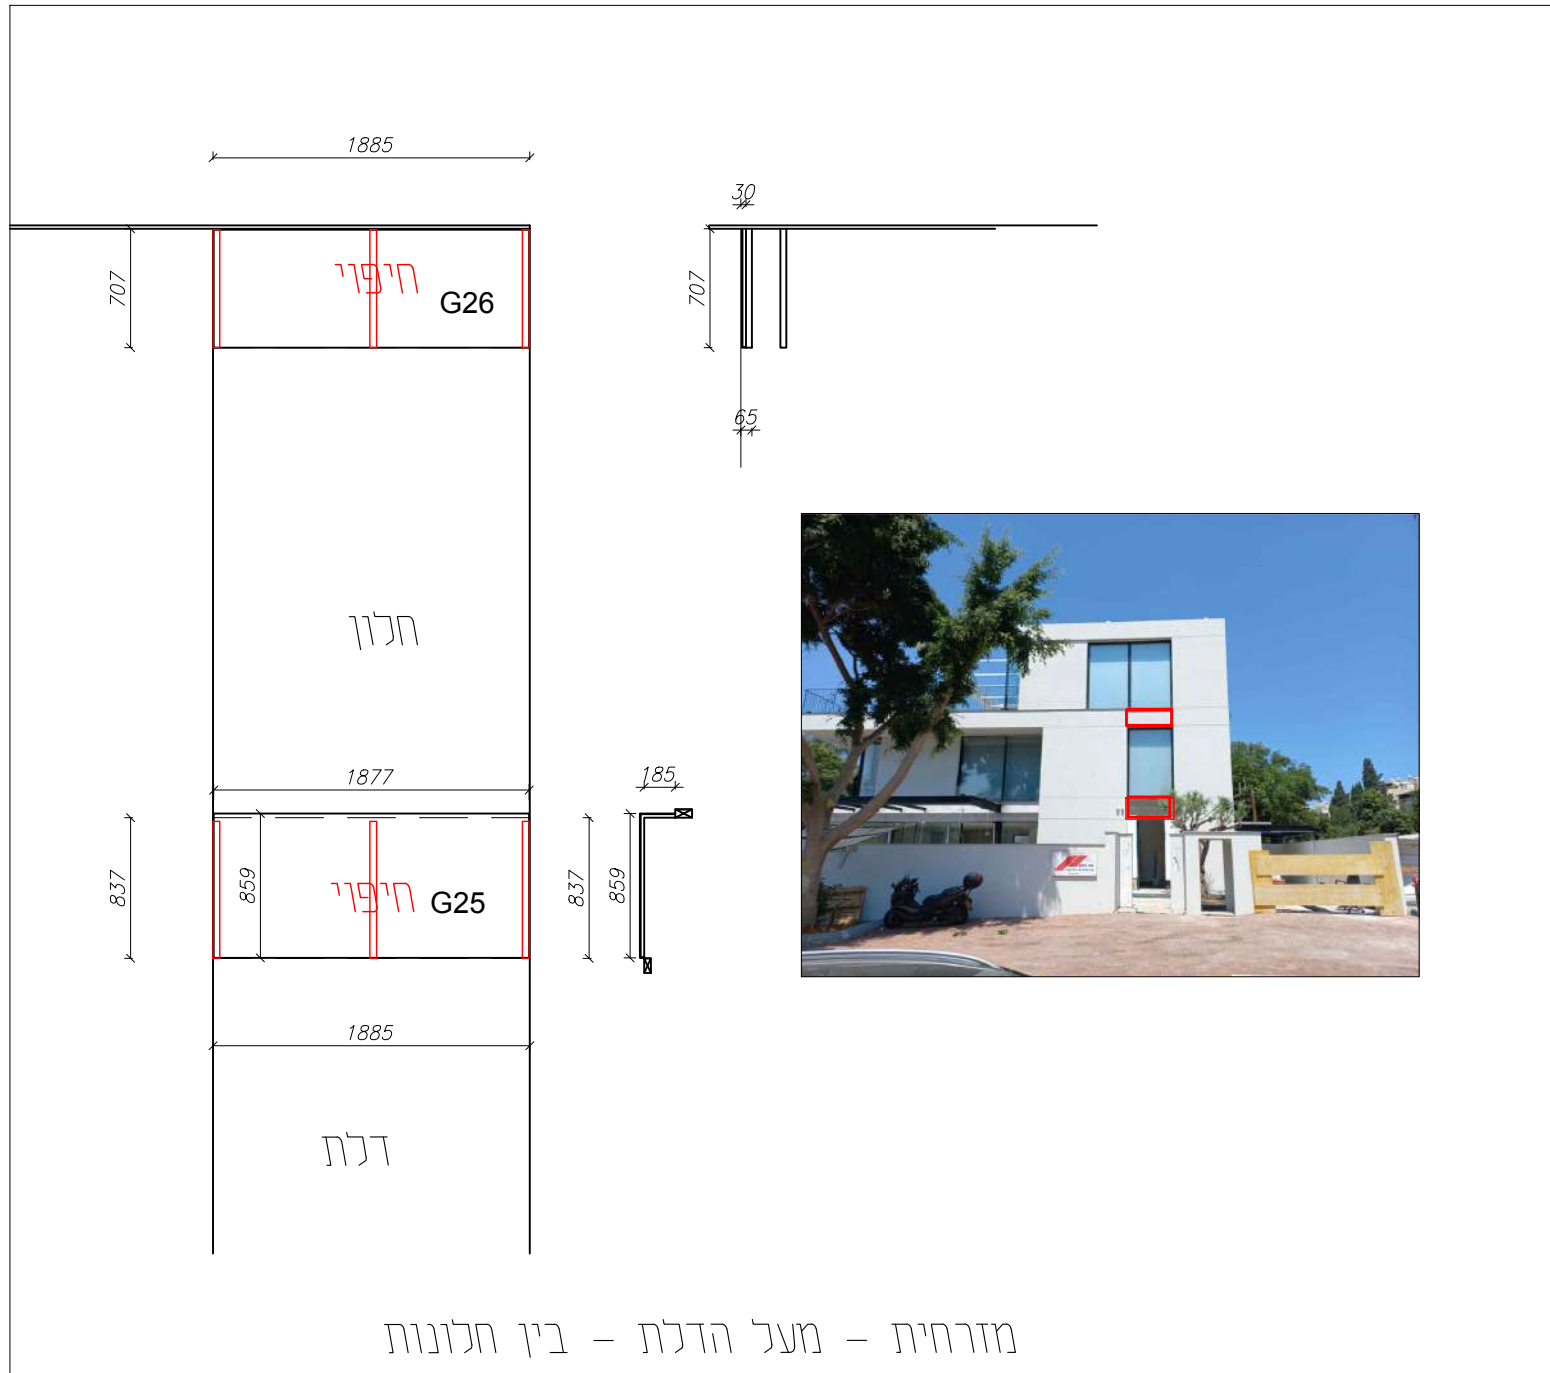




חזית צפופנית - מעל פרגולה עם פאנלים



קטטות

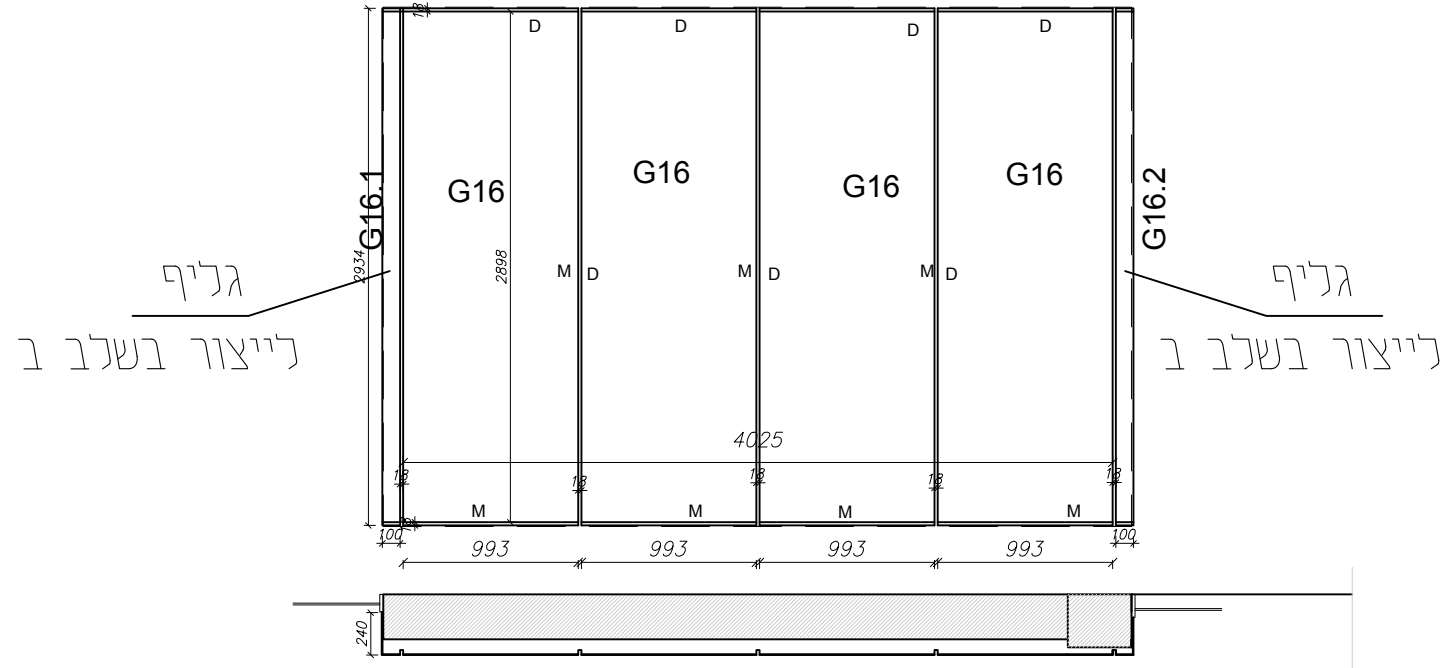



חזית דרומית - במרפסת

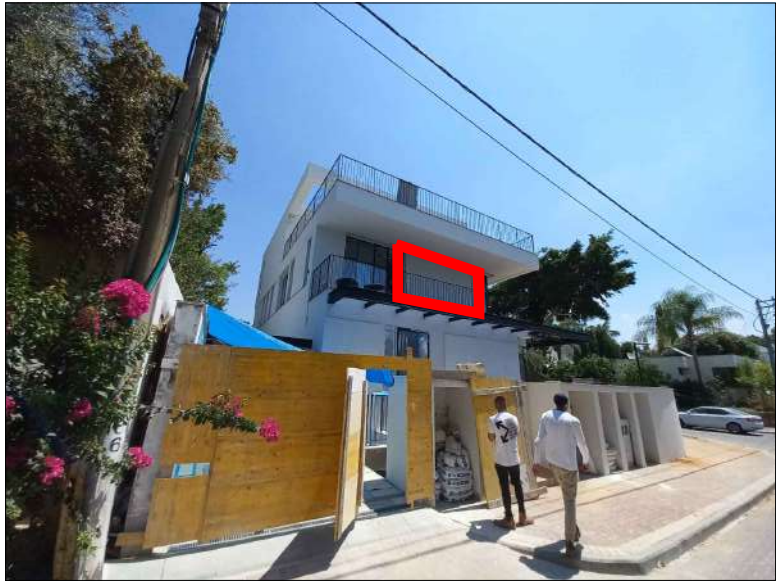

# קטטות

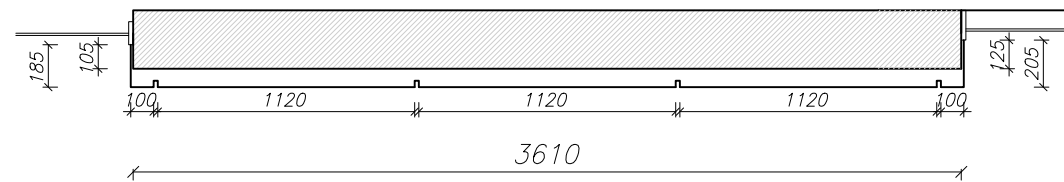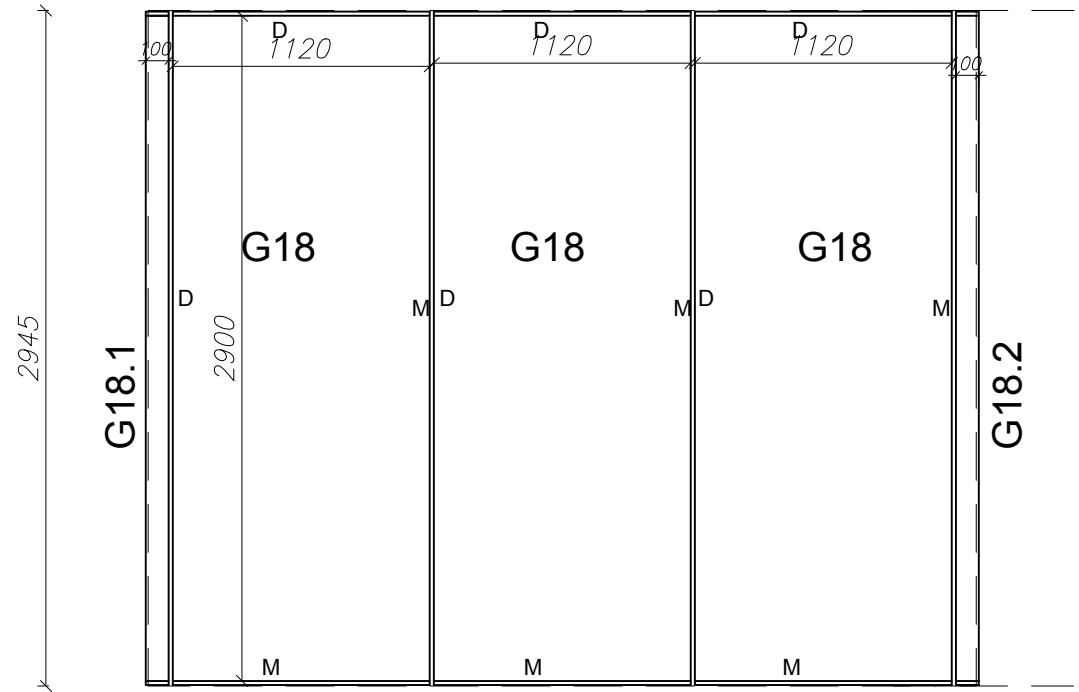

מזרחית - מעל פרגולה

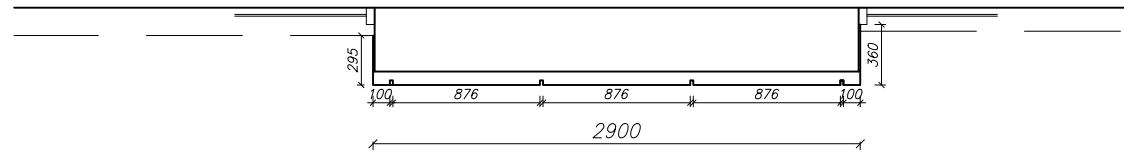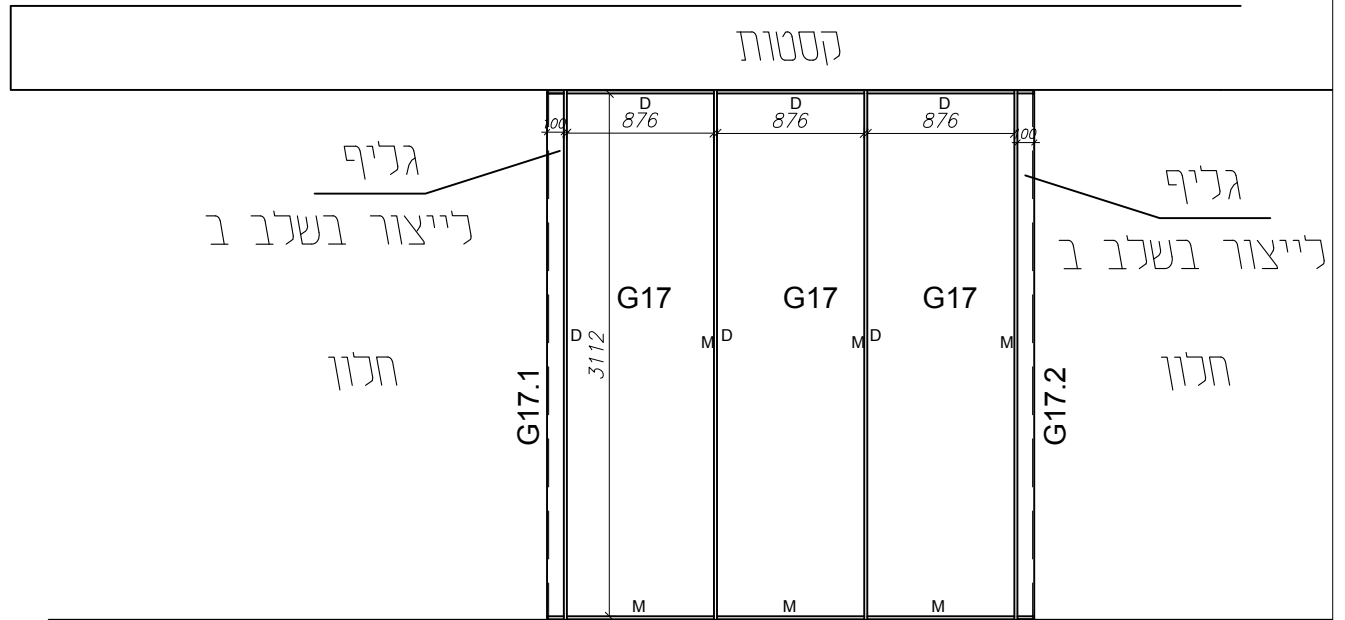

מזרחית - קובייה עליונה